

ΕΦΗΜΕΡΙΣ ΤΗΣ ΚΥΒΕΡΝΗΣΕΩΣ
ΤΗΣ ΕΛΛΗΝΙΚΗΣ ΔΗΜΟΚΡΑΤΙΑΣ

ΑΘΗΝΑ 26 ΦΕΒΡΟΥΑΡΙΟΥ 1986	ΤΕΥΧΟΣ ΤΕΤΑΡΤΟ	ΑΡΙΘΜΟΣ 129

ΠΕΡΙΕΧΟΜΕΝΑ

ΑΠΑΛΛΟΤΡΙΩΣΕΙΣ

ΑΠΟΦΑΣΕΙΣ

ΠΟΛΕΟΔΟΜΙΑ

ΑΠΟΦΑΣΕΙΣ

ΑΠΑΛΛΟΤΡΙΩΣΕΙΣ

ΑΠΟΦΑΣΕΙΣ

Αριθ. 3513 (1)

Κήρυξη αναδασωτέας έκτασης 35 στρεμμάτων στη θέση Κρανιές Πωγωνίσκου περιφ. Κοινότητας Βασιλικού.

Ο ΝΟΜΑΡΧΗΣ ΙΩΑΝΝΙΝΩΝ

Έχοντας υπόψη:

1. Τις διατάξεις για διοικητική αποκέντρωση.

2. Τις διατάξεις του άρθρου 117 παρ. 3 του Συντάγματος.

3. Τις διατάξεις του Ν. 998/79 «περί προστασίας των δασών κλπ.». και ειδικότερα: α) του άρθρου 41 παρ. 1, β) του άρθρου 38 παρ. 1.

4. Τις διαταγές του Υπουργείου Γεωργίας: α) 160417/1180/8.7.80 β)182447/3049/24.9.80.

5. Την αριθ 9840/4.12.1985 πρόταση του Δασαρχείου Ιωαννίνων με την οποία προτείνει να κηρυχθεί αναδασωτέα έκταση δημόσιου δάσους 35 στρεμμάτων, γιατί καταστράφηκε από πυρκαγιά αποφασίζουμε:

Κηρύσσουμε αναδασωτέα, με σκοπό να επανέλθει στην προτέρα της κατάσταση με φυσική αναγέννηση έκταση δημόσιου δάσους εμβαδού τριάντα πέντε (35) στρεμμάτων που βρίσκεται στη θέση Κρανιές Πωγωνίσκου περιφέρειας Κοινοτ. Βασιλικού.

Προσδιορίζεται από τα στοιχεία όπως απεικονίζεται στο συνημμένο τοπογραφικό διάγραμμα και έχει όρια:

Ανατολικά: Με δημόσιο δάσος Πωγωνίσκου-Βασιλικού.

Δυτικά: Ομοίως.

Βόρεια: Ομοίως.

Νότια: Ομοίως.

Όπως φαίνεται στο συνημμένο διάγραμμα που αποτελεί αναπόσπαστο μέρος της απόφασης αυτής.

Η απόφαση αυτή να δημοσιευθεί στην Εφημερίδα της Κυβερνήσεως.

Ιωάννινα, 16 Δεκεμβρίου 1985

Ο Νομάρχης


ΒΑΣ. ΜΠΡΑΚΑΤΣΟΥΛΑΣ

ΝΟΜΑΡΧΙΑ ΙΩΑΝΝΙΝΩΝ
ΔΙΕΥΘΥΝΣΗ ΔΑΣΩΝ
ΔΑΣΑΡΧΕΙΟ ΙΩΑΝΝΙΝΩΝ

Ανήκει στην απόφαση του Νομάρχη Ιωαννίνων αριθμ. 3513/85 . . . .

Απόσπασμα Χάρτη από το φύλλο χάρτη Βασιλικού, με την έκταση με μορφή δάσους, εμβαδού 35 στρεμμάτων, στη θέση "Κρανιές Πωγωνίσκου" περιφέρειας Κοινότητας Βασιλικού Ιωαννίνων, που κηρύσσεται αναδασωτέα.

Κλίμακα 1: 50.000

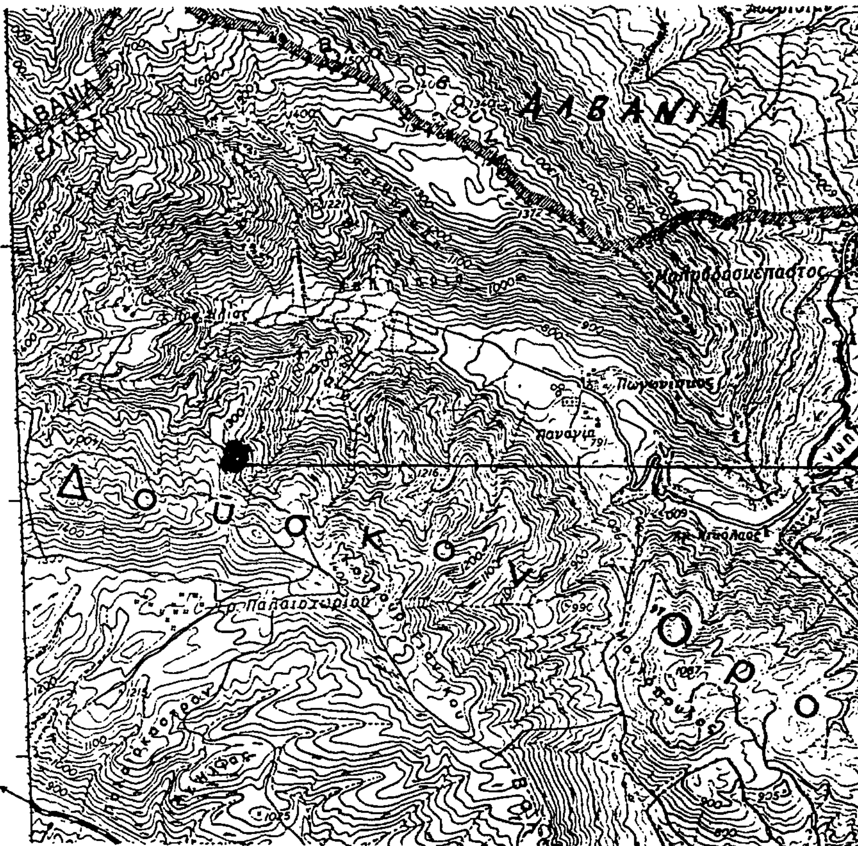

γ. μήκος: 20° 31'
γ. πλάτος: 40° 03'

→ Έκταση με μορφή δάσους, εμβαδού 35 στρεμμάτων.

Ιωάννινα 16-12-1985 Ο Νομάρχης Ιωαννίνων	Ιωάννινα 16-12-1985 Ο Δ/ντής Δασών Ιωαννίνων	Ιωάννινα 2. Δεκ. 1985 Ο Δασάρχης Ιωαννίνων	Ιωάννινα 2. Δεκ. 1985 Ο Συντάξας
Βασ. Μπραχατσούλας	Χρήστος Αναστασιάδης Δασολόγος με Β' β.	Χρήστος Ράπτης Δασολόγος με 4ο β.	Δημήτριος Βαΐτσης Τεχνολόγος Δασοπονίας με 4ο β.

Αριθ. 3395 (2)

Κήρυξη αναδασωτέας έκτασης 40 στρεμμάτων στη θέση Κανατόπι περιφέρειας Κοινότητας Πλαισίων.

Ο ΝΟΜΑΡΧΗΣ ΙΩΑΝΝΙΝΩΝ

Έχοντας υπόψη:

1. Τις διατάξεις για διοικητική αποκέντρωση.
2. Τις διατάξεις του άρθρου 117 παρ. 3 του Συντάγματος.
3. Τις διατάξεις του Ν. 998/79 «περί προστασίας των δασών κλπ.» και ειδικότερα: α) του άρθρου 41 παρ. 1 β) του άρθρου 38 παρ. 1.
4. Τις διαταγές του Υπουργείου Γεωργίας: α) 160417/1180/8.7.80 β)182447/3049/24.9.80.
5. Την αριθ 9446/22.11.1985 πρόταση του Δασαρχείου Ιωαννίνων με την οποία προτείνει να κηρυχθεί αναδασωτέα έκταση δημοσίου δάσους 40 στρεμμάτων, γιατί αποτεφρώθηκε από πυρκαγιά αποφασίζουμε:

Κηρύσσουμε αναδασωτέα, με σκοπό να επανέλθει στην προτέρα της κατάσταση με φυσική αναγέννηση έκταση δημόσιου δάσους περιφέρειας Κοινότητας Πλαισίων Ιωαννίνων εμβαδού σαράντα στρεμμάτων (40 στρεμμάτων) που βρίσκεται στη θέση Κανατόπι.

Προσδιορίζεται από τα στοιχεία όπως το συνημμένο τοπογραφικό διάγραμμα και έχει όρια:

Ανατολικά: Με μονοπάτι και καλλιεργούμενους αγρούς.

Δυτικά: Με δημόσια δασική έκταση.

Βόρεια: Με καλλιεργούμενους αγρούς.

Νότια: Με μονοπάτι και δημόσια δασική έκταση.

Όπως φαίνεται στο συνημμένο διάγραμμα που αποτελεί αναπόσπαστο μέρος της απόφασης αυτής.

Η απόφαση αυτή να δημοσιευθεί στην Εφημερίδα της Κυβερνήσεως.

Ιωάννινα, 6 Δεκεμβρίου 1985

Ο Νομάρχης
ΒΑΣ. ΜΠΡΑΚΑΤΣΟΥΛΑΣ

Ανήκει στην αριθ. 3395/85 απόφαση του κ. Νομάρχη Ιωαννίνων

ΝΟΜΑΡΧΙΑ ΙΩΑΝΝΙΝΩΝ
ΔΙΕΥΘΥΝΣΗ ΔΑΣΩΝ
ΔΑΣΑΡΧΕΙΟ ΙΩΑΝΝΙΝΩΝ

Απόσπασμα χάρτη, από το φύλλο χάρτη Παπαδάτες, με την με μορφή δάσους έκταση που κάηκε, εμβαδού 40 στρεμμάτων στη θέση "Κανατόπι" Περιφέρειας Κοινότητας Πλαισίων, που κηρύσσεται αναδασωτέα.

Κλίμακα 1:50.000

γ. μήκος: 20° 58'
γ. πλάτος: 39° 29'

Ο: Έκταση δάσους 40 στρεμμάτων που κάηκε.

Ιωάννινα 6-12-1985 Ο Νομάρχης Ιωαννίνων	Ιωάννινα 4.12.85 Ο Δ/ντής Δασών Ιωαννίνων	Ιωάννινα 22.11.85 Ο Δασάρχης Ιωαννίνων	Ιωάννινα 20-11-1985 Ο Συντάξας
Βασίλ. Μπρακατσούλας	...τος Αναστάσιος Δασολόγος με 2ο β.	... Δασολόγος με 4ο β.	Δημ. Κοντογεώργος Τεχν. Δασοπόνος με 4ο β.

Αριθ. 20628 (3)

Καθορισμός των ορίων του αιγιαλού και δημιουργία ζώνης παραλίας στη θέση «Κυανή ακτή» Καλυβών Χανίων.

Ο ΝΟΜΑΡΧΗΣ ΧΑΝΙΩΝ

Έχοντας υπόψη:

1. Τις διατάξεις των άρθρων 1 μέχρι και 7 του Α.Ν. 2344/40 «περί αιγιαλού και παραλίας», όπως τροποποιήθηκαν και συμπληρώθηκαν με τις διατάξεις: α) του άρθρου 13 του Ν. 1078/80 και β) του άρθρου 23 του Ν. 1337/83.

2. Τις διατάξεις του άρθρου 1 παρ. 9 του κεφαλαίου Β' της Ο.208/181/1982 κ.υ.α «περί αναμόρφωσης Συλλογικών Οργάνων Γνωμοδοτικής και Αποφασιστικής αρμοδιότητας του Υπουργείου Οικονομικών».

3. Την από 23.4.1985 έκθεση της Επιτροπής καθορισμού των ορίων του αιγιαλού-παραλίας και θέσεων αμμοληψίας, που καθόρισε τα όρια του αιγιαλού και της παραλίας στην περιοχή Κυανή ακτή Καλυβών Αποκορώνου και το από Σεπτεμβρίου 1984, με κλίμακα 1:500 τοπογραφικό διάγραμμα του μηχανικού Β. Θεοδωράκη, που θεωρήθηκε την 23.4.85 από το Διευθυντή Τ. Υ. Ν. Χανίων, και συνοδεύει την έκθεση της Επιτροπής.

4. Τη σύμφωνη γνώμη του Γ. Ε. Ν., που διατυπώθηκε στο έγγραφό του αρ. Φ.187.2/413/85 από 4.9.1985.

5. Τις διατάξεις του άρθρου 1 παρ. 1 του Ν. 3200/55 «περί διοικητικής αποκεντρώσεως», ως σήμερα ισχύει, αποφασίζουμε:

Επικυρώνουμε την από 23.4.1985 έκθεση της Επιτροπής καθορισμού των ορίων του αιγιαλού και παραλίας και θέσεων αμμοληψίας, καθώς και το από Σεπτεμβρίου 1985 τοπογραφικό διάγραμμα που τη συνοδεύει, το οποίο συντάχθηκε από το μηχανικό Βασ. Θεοδωράκη με κλίμακα 1:500 και θεωρήθηκε την 23.4.1985 από το Διευθυντή Τ.Υ.Ν. Χανίων, επί του οποίου η αναφερόμενη Επιτροπή καθόρισε με κόκκινη γραμμή τα όρια της παραλίας στη θέση «Κυανή Ακτή» Καλυβών Αποκορώνου Ν. Χανίων.

Η παρούσα απόφαση μαζί με την έκθεση και το διάγραμμα να δημοσιευθούν στην Εφημερίδα της Κυβερνήσεως, ως ο Νόμος ορίζει.

Χανιά, 24 Δεκεμβρίου 1985
Ο Νομάρχης
ΜΑΝΩΛΗΣ ΠΑΝΤΟΥΒΑΚΗΣ

ΕΚΘΕΣΗ

Επιτροπής καθορισμού των ορίων του αιγιαλού.

Καθορισμός για πρώτη φορά των ορίων του αιγιαλού και παραλίας στη θέση «Κυανή Ακτή» Καλυβών Ν. Χανίων.

Χανιά, σήμερα την 23 Απριλίου 1985 οι υπογραφόμενοι:

1. Γεώργιος Παπαδάκης, αναπληρωτής Οικονομικού Εφόρου Χανίων.

2. Βασίλης Πρωτοπαπαδάκης, Αρχ.-μηχανικός, αναπληρωτής Δ/ντή Τεχνικών Υπηρεσιών Ν. Χανίων.

3. Φώτης Ψαράς, Λιμενάρχης Χανίων, αποτελούντες την Επιτροπή καθορισμού των ορίων του αιγιαλού κλπ. επισκεφθήκαμε την περιοχή που απεικονίζεται στο διάγραμμα κατά τις 12.8.1983 και σήμερα και αφού λάβαμε υπόψη:

1. Την από 8.11.1982 αίτηση της Ένωσης Κιτροπαραγωγών Κρήτης, κλπ. με την οποία ζητείται ο καθορισμός των ορίων του αιγιαλού στην υπόψη θέση.

2. Το από Σεπτεμβρίου 1984 τοπογραφικό διάγραμμα του μηχανικού Βασίλη Θεοδωράκη, ελεγμένο για την ακρίβειά του και θεωρημένο από τον Διευθυντή Τ. Υ. Ν. Χανίων την 23.4.1985.

3. Τις διατάξεις του Α. Ν. 2344/40 «περί αιγιαλού και παραλίας».

4. Το γεγονός ότι βρίσκεται μέσα στον όρμο Σούδας.

5. Τη μορφολογία του εδάφους καθώς και τους προηγούμενους καθορισμούς ορίων αιγιαλού στην ίδια περιοχή αποφασίζουμε:

1. Καθορίζουμε επί του παραπάνω τοπογραφικού-υψομετρικού διαγράμματος.

α) Την οριογραμμή του αιγιαλού με κόκκινη συνεχή πολυγωνική γραμμή 1, 2, 3, 4, 5, 6, 7, 8, 9, 10 και 11.


β) Την οριογραμμή της παραλίας με κίτρινη συνεχή πολυγωνική γραμμή 1', 2', 3', 4', 5', 6', 7', 8', 9', 10', 11'.

γ) Αποφαίνεται ότι δεν υπάρχει περίπτωση παλαιού αιγιαλού.

2. Τίθεται ζώνη παραλίας 10 μέτρα επειδή δεν εξυπηρετούνται οι σκοποί του άρθρου 7 του Α.Ν. 2344/40.

3. Γίνεται μνεία ότι οι κορυφές των οριογραμμών εξασφαλίζονται από σταθερά σημεία.

Η Επιτροπή
Γ. ΠΑΠΑΔΑΚΗΣ, ΒΑΣ. ΠΡΩΤΟΠΑΠΑΔΑΚΗΣ, ΦΩΤ. ΨΑΡΑΣ

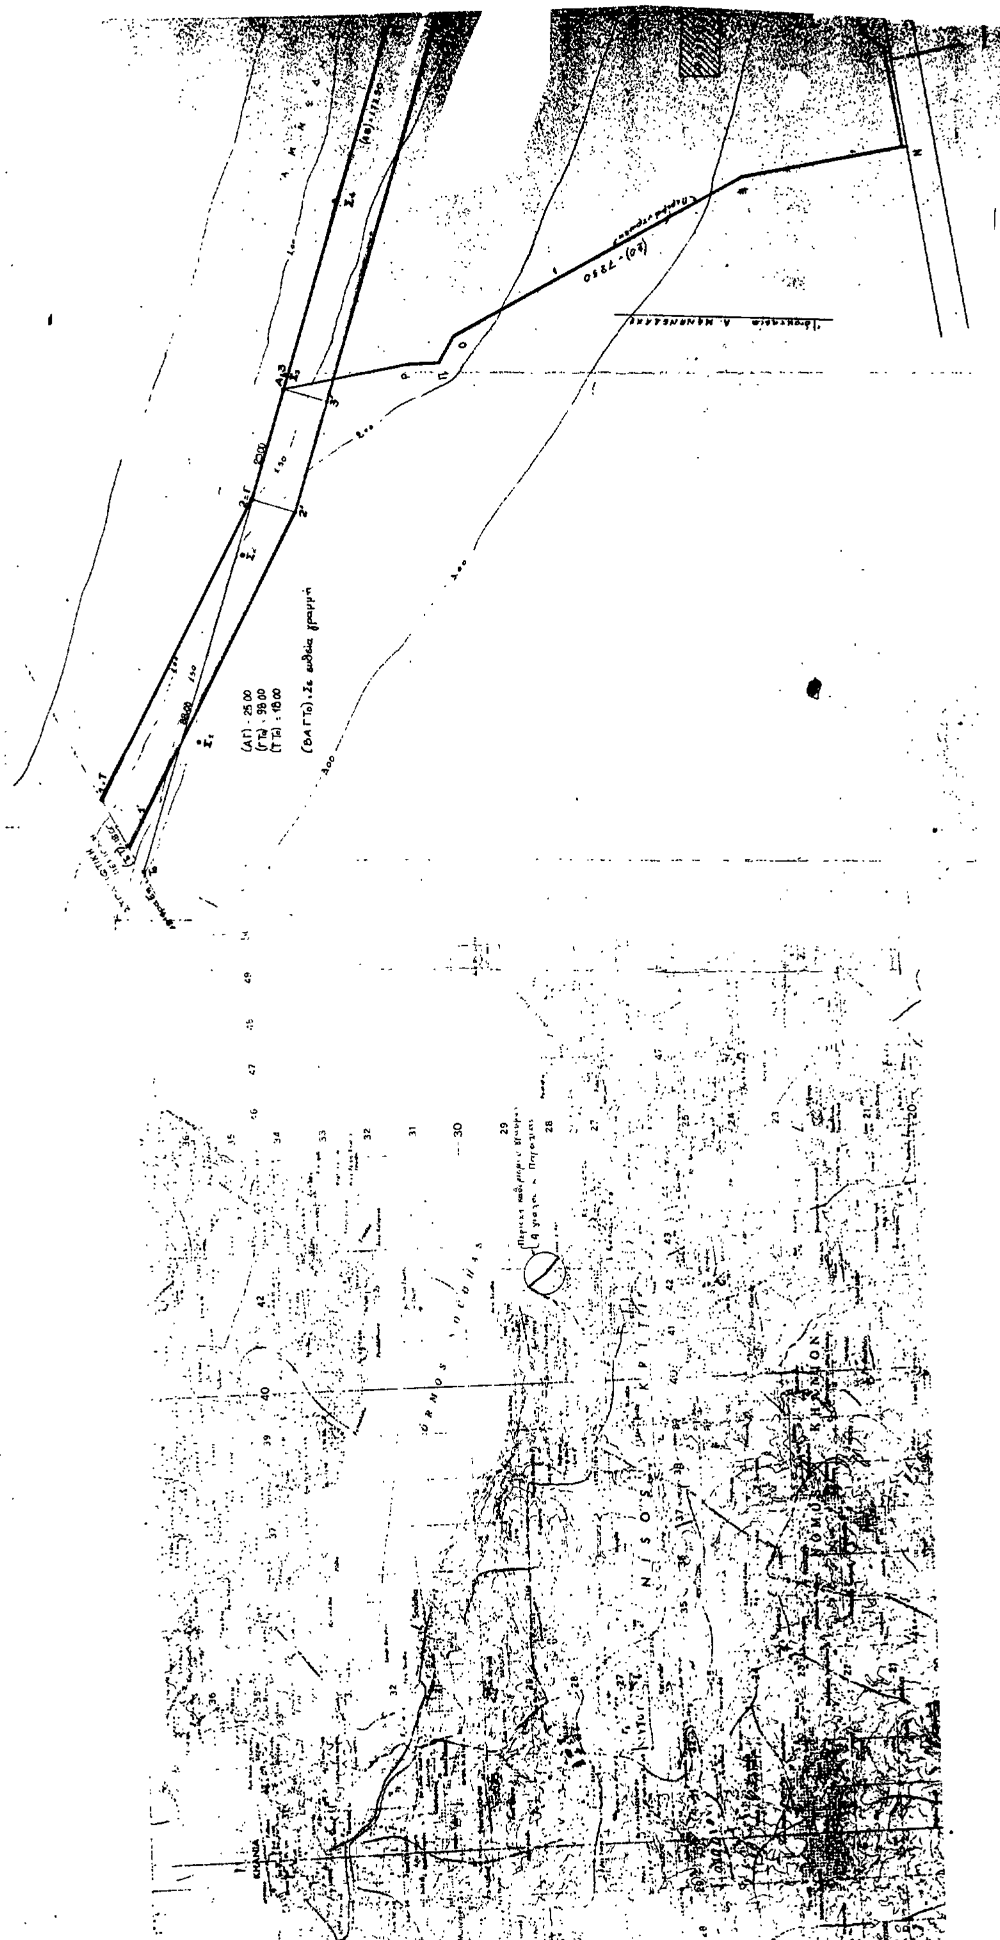

ΤΟΠΟΓΡΑΦΙΚΟ

ΣΤΗ ΘΕΣΗ ΚΥΑΝΗ ΑΚΤΗ ΤΗΣ ΚΟΙΝΟΤΗΤΑΣ

ΚΑΛΥΒΩΝ ΑΠΟΚΟΡΩΝΟΥ ΧΑΝΙΩΝ

ΠΡΟΣ ΚΑΘΟΡΙΣΜΟ ΟΡΙΟΓΡΑΜΜΗΣ ΑΙΓΙΑΛΟΥ

ΚΛΙΜΑΚΑ 1:500

ΧΑΝΙΑ ΣΕΠΤΕΜΒΡΙΟΣ 1984

Ο ΜΗΧΑΝΙΚΟΣ

ΒΑΣΙΛΗΣ ΠΑΝΤ. ΘΕΟΔΩΡΑΚΗΣ

ΘΕΩΡΗΘΗΚΕ ΚΑΙ ΕΓΚΡΙΝΕΤΑΙ

για τον καθορισμό των ορίων ΑΙΓΙΑΛΟΥ & ΠΑΡΑΛΙΑΣ

Χανιά 24/12 1985

Ο ΝΟΜΑΡΧΗΣ

ΜΑΝΩΛΗΣ ΤΑΝΤΟΥΒΑΚΗΣ

Η ΕΠΙΤΡΟΠΗ για τον καθορισμό της γραμμής Αιγιαλού & Παραλίας

ΘΕΩΡΗΘΗΚΕ

και βεβαιώνεται ότι ελέγχθηκε η ακρίβεια του Τοπογραφικού Διαγράμματος από την Δ.Τ.Υ.Ν. Χανίων Χανιά 23-4-1985

Ο Δ.Τ.Υ.Ν. ΧΑΝΙΩΝ

ΥΠΟΜΝΗΜΑ

1. Κόκκινο · Οριογραμμή Αιγιαλού: 1,2,3,4,5,6,7,8,9,10,11.
2. Κίτρινο . Οριογραμμή Παραλίας: 1',2',3',4',5',6',7',8',9',10',11'.
3. Στύλοι ΟΤΕ.. Σ1,Σ2,Σ3,Σ4, ... Σ14,Σ15.
4. Περιμάντρωση με τοίχο από τσιμεντοπλινθοδομή (ΑΒΚΛΜΗΞΟΠΡΑ)
5. Σημεία Β,Α,Γ,Τ6, σε ευθεία γραμμή (Α,Β, γωνίες μαντρότοιχου περίφραξης)
6. (1-1') = 10,00 (2-2') = 10,00 (3-3') = 10,00 (4-4') = 10,00 (5-5') = 10,00 (6-6') = 10,00 (7-7') = 10,00 (8-8') = 10,00 (9-9') = 10,00 (10-10') = 10,00 (11-11') = 10,00
7. Το παρόν συνοδεύει την από 23-4-1985 έκθεση της Επιτροπής

ΠΟΛΕΟΔΟΜΙΑ

ΑΠΟΦΑΣΕΙΣ

Αριθ. 5335 (4)

Χαρακτηρισμός οικοδομήσιμου οικοπέδου στο Ο. Τ. 4 του σχέδιου πόλης Πυθαγορείου.

Ο ΝΟΜΑΡΧΗΣ ΣΑΜΟΥ

Έχοντας υπόψη:

1. Το Νόμο 3200/55 «περί διοικητικής αποκέντρωσης» σε συνδυασμό με το Ν.Δ. 532/70, το Β.Δ. 712/70, το Ν.Δ. 950/72, το Ν. 291/73.

2. Την υπ' αριθμ. 75724/1151/30.12.1983 κοινή απόφαση Υπουργών Προεδρίας Κυβερνήσεως και ΧΟΠ «περί κωδικοποίησης-τροποποίησης και συμπλήρωσης συλλογικών οργάνων γνωμοδοτικής αποφασιστικής αρμοδιότητας Υπουργείου ΧΟΠ σε ενιαίο κείμενο» (ΦΕΚ 767Β/30.12.1983).

3. Τις διατάξεις του Ν.Δ, της 17.7.23 «περί σχεδίων πόλεων, κωμών και συνοικισμών του κράτους και οικοδομής αυτών» και μάλιστα τα άρθρα 42, 43 και 44 όπως τροποποιήθηκε μεταγενέστερα.

4. Το Ν.Δ. 690/48, τον Α.Ν. 314/68, το Ν. Δ. 1018/71, τα άρθρα 18, 19, 20 και 21 του ΓΟΚ/29 (ΦΕΚ 155Δ/29) και το Π. Δ. 443/83 (ΦΕΚ 165Δ/83) «περί μεταβίβασης αρμοδιότητας στους Νομάρχες έγκρισης τροποποιήσεων ρυμοτομικών σχεδίων και επιβολής προκηπίων».

5. Το Β.Δ. της 3.5.1950 (ΦΕΚ 108Δ/50) με το οποίο εγκρίθηκε το ρυμοτομικό σχέδιο Πυθαγορείου.

6. Την από 16.10.1985 αίτηση του Αδελφουλάκου Σταύρου, με την οποία ζήτησε να χαρακτηρισθεί οικοδομήσιμο το οικόπεδό του που βρίσκεται στο Ο. Τ. 4 του σχεδίου πόλης Πυθαγορείου, καθώς και το τοπογραφικό σχεδιάγραμμα του μηχανικού Τσακουμάκη Στ. από το οποίο προκύπτει ότι το οικόπεδο του Αδελφουλάκου Σταύρου δεν έχει πρόσωπο σε εγκεκριμένο δρόμο ούτε μπορεί με τακτοποίηση να αποκτήσει.

7. Τη γνώμη του Συμβουλίου ΧΟΠ του Νομού, όπως αυτή διατυπώθηκε στην πράξη του με αριθμό 10/4/25.11.1985, σύμφωνα με την οποία τούτο γνωμοδότησε να χαρακτηρισθεί οικοδομήσιμο το οικόπεδο του Αδελφουλάκου Σταύρου που βρίσκεται στο Ο.Τ. 4 του σχέδιου πόλης Πυθαγορείου και να ισχύσουν σ' αυτό οι παρακάτω όροι δόμησης:

Σύστημα: πτερύγων, κάλυψη: 60%, αριθμ. ορόφων: 2, ύψος: όπως ορίζει ο ΓΟΚ/73, Σ.Δ.=1,2.

8. Το γεγονός ότι στο οικόπεδο του Αδελφουλάκου Σταύρου, που βρίσκεται στο Ο.Τ. 4 του σχέδιου πόλης Πυθαγορείου και απεικονίζεται στο συνημμένο τοπογραφικό σχεδιάγραμμα, δεν είναι δυνατή η τακτοποίηση επειδή είναι κτισμένα τα άμορα οικόπεδα, αποφασίζουμε:

Χαρακτηρίζουμε οικοδομήσιμο το οικόπεδο του Αδελφουλάκου Σταύρου, που βρίσκεται στο Ο. Τ. 4 του σχέδιου πόλης Πυθαγορείου και απεικονίζεται στο συνημμένο σχεδιάγραμμα, διότι δεν έχει πρόσωπο σε εγκεκριμένο δρόμο και δεν μπορεί με τακτοποίηση να αποκτήσει επειδή τα όμορα οικόπεδα είναι ήδη κτισμένα.

Ορίζουμε να ισχύσουν οι παρακάτω όροι δόμησης στο εν λόγω οικόπεδο:

Σύστημα: πτερύγων.
Κάλυψη: 60%.
Αριθμ. ορόφων: 2.
Ύφος: όπως ο ΓΟΚ/73 ορίζει.
Σ.Δ.: 1,2.

Η παρούσα απόφαση μαζί με το συνημμένο διάγραμμα, να δημοσιευθεί στην Εφημερίδα της Κυβερνήσεως.

Σάμος, 4 Δεκεμβρίου 1985
Ο Νομάρχης
ΚΥΡ. ΓΕΩΡΓΙΑΔΗΣ